

OPTION F

SUPERFICIE TOTAL: 3 210 pi2
298 m2


SUPERFICIE BASSIN POLYVALENT: 1 605 pi2
149 m2

SUPERFICIE BASSIN FAMILIAL: 1 605 pi2
149 m2

PROFONDEUR:

BASSIN POLYVALENT : 5'-0" (1.5 m)

BASSIN FAMILIAL: 4'-0" (1.2 m)

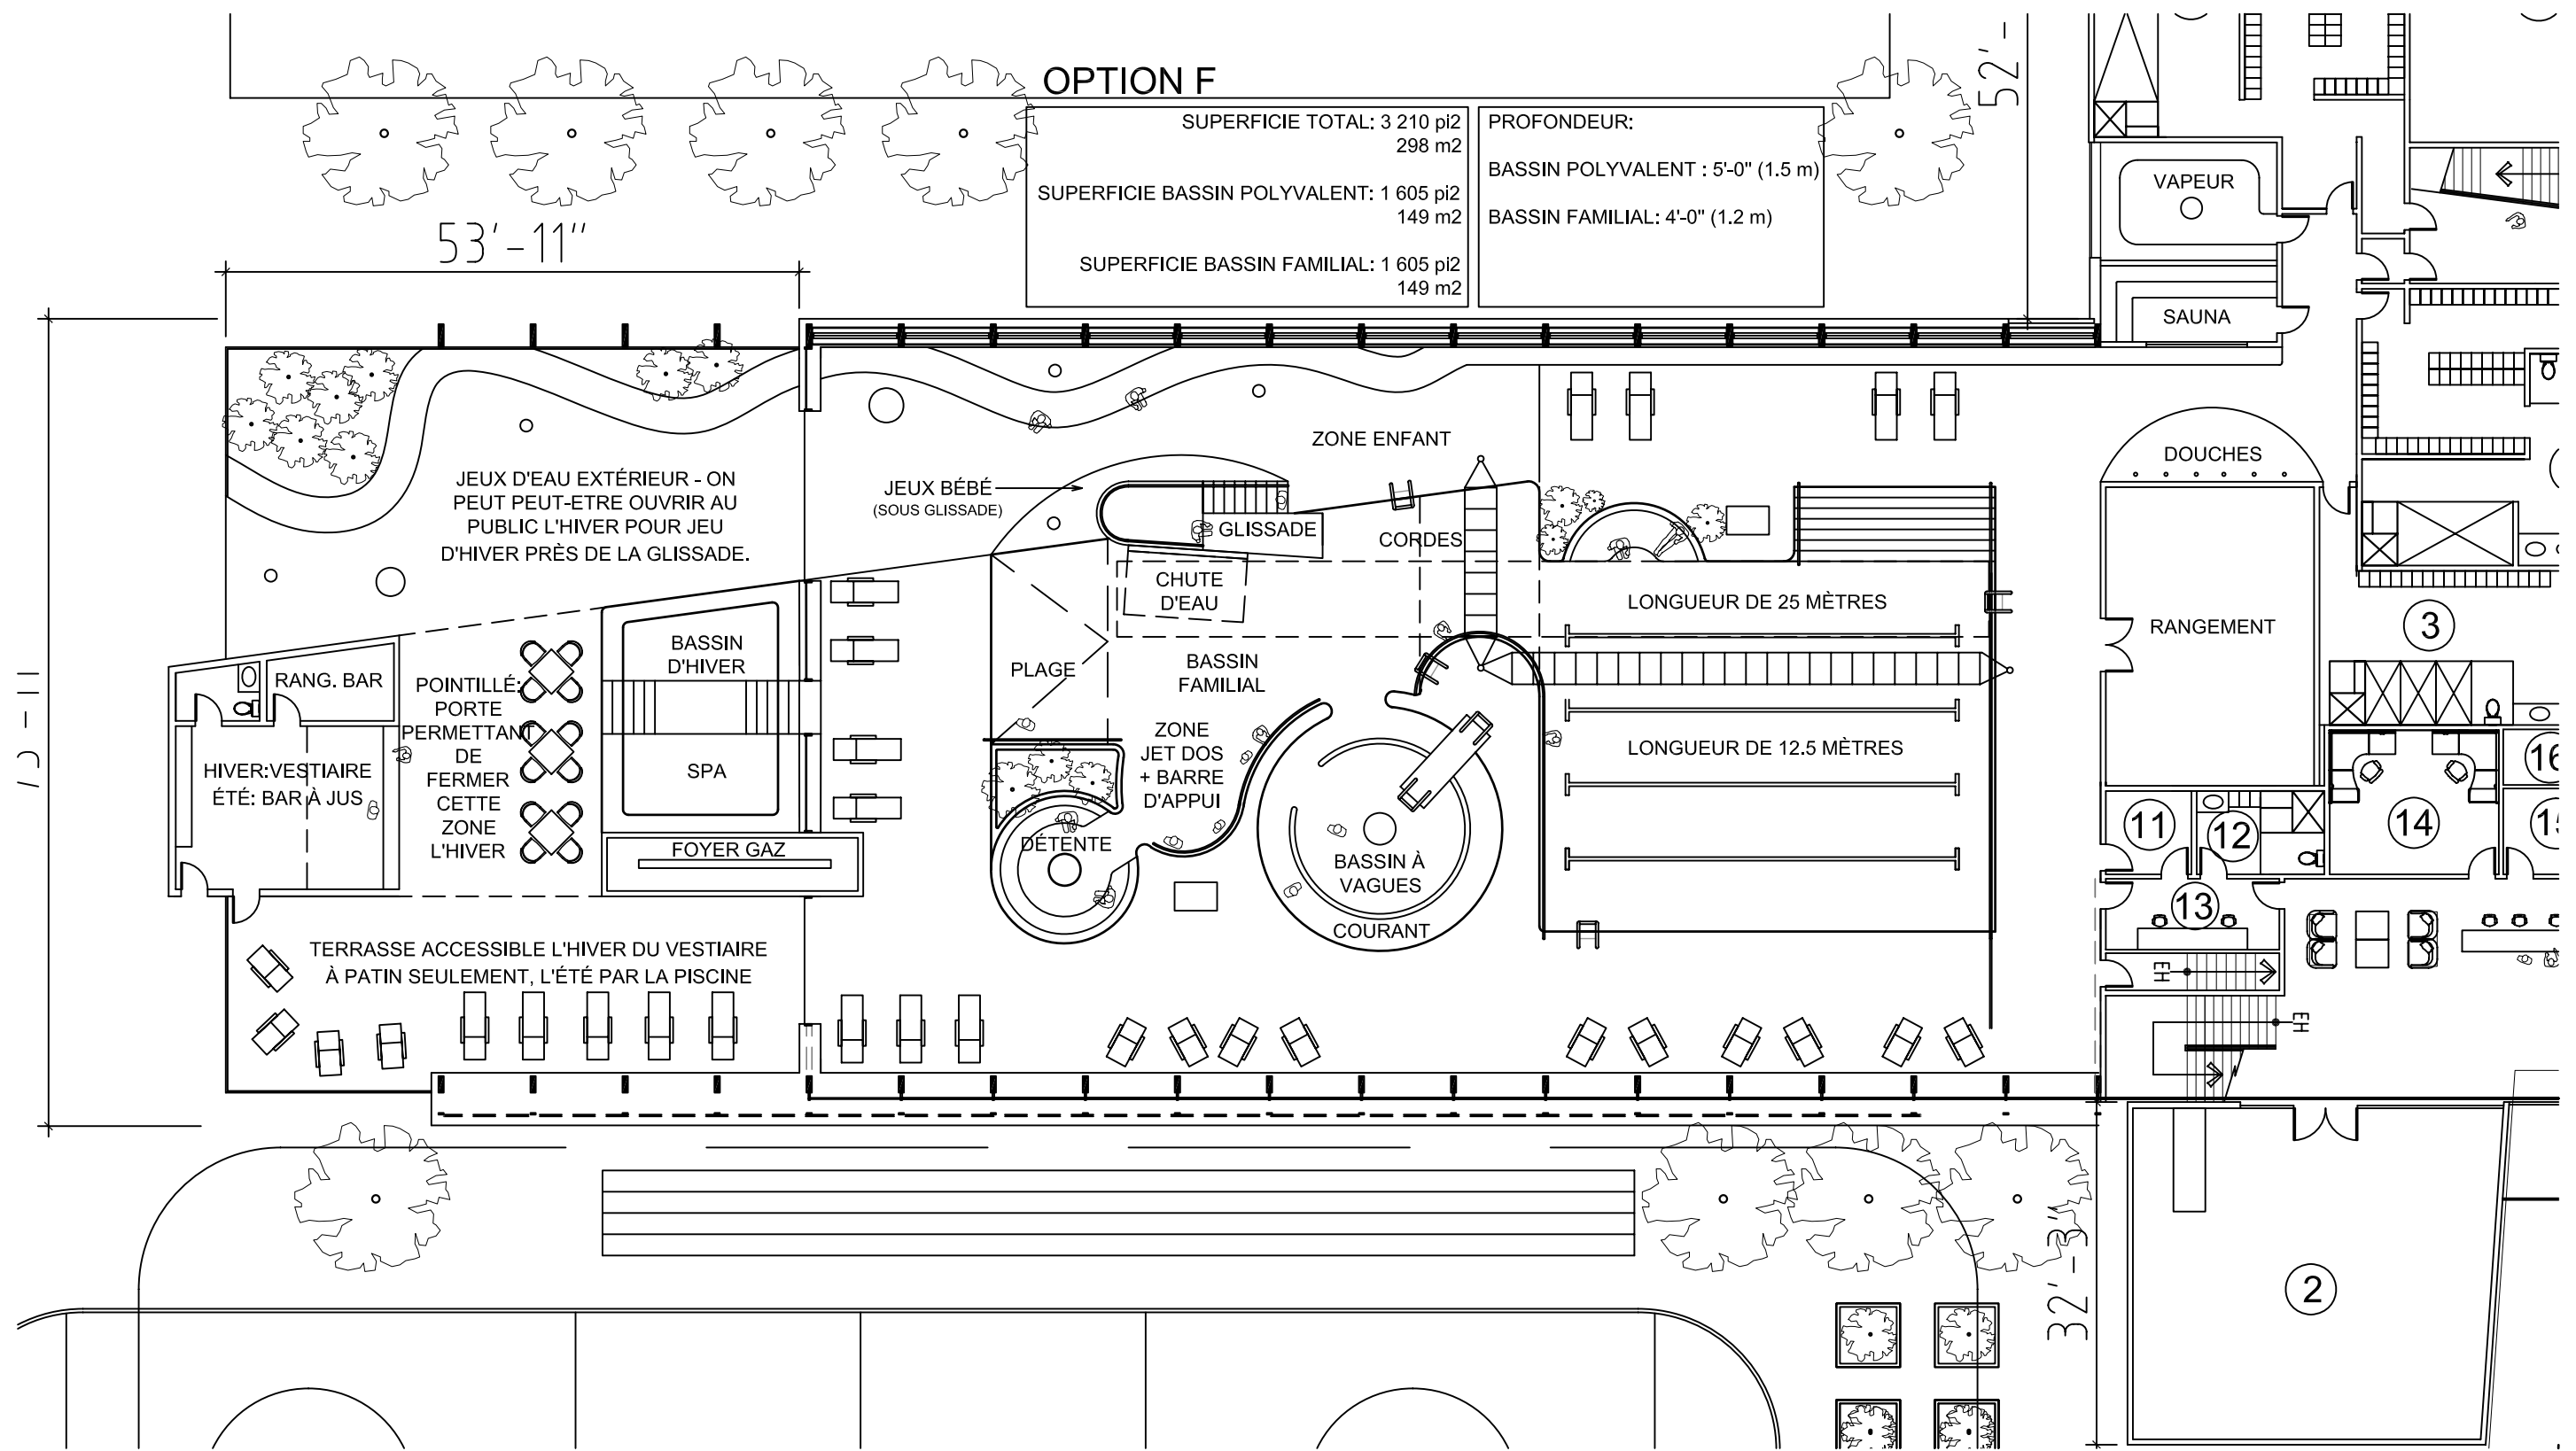

53'-11"

52'-

112'-11"

32'-3"

JEUX D'EAU EXTERIEUR - ON PEUT PEUT-ETRE OUVRIR AU PUBLIC L'HIVER POUR JEU D'HIVER PRÈS DE LA GLISSADE.

JEUX BÉBÉ (SOUS GLISSADE)

ZONE ENFANT

GLISSADE

CORDES

LONGUEUR DE 25 MÈTRES

LONGUEUR DE 12.5 MÈTRES

CHUTE D'EAU

BASSIN FAMILIAL

ZONE JET DOS + BARRE D'APPUI

PLAGE

DÉTENTE

BASSIN À VAGUES COURANT

BASSIN D'HIVER

SPA

FOYER GAZ

RANG. BAR

POINTILLÉ: PORTE PERMETTANT DE FERMER CETTE ZONE L'HIVER

HIVER: VESTIAIRE ÉTÉ: BAR À JUS

TERRASSE ACCESSIBLE L'HIVER DU VESTIAIRE À PATIN SEULEMENT, L'ÉTÉ PAR LA PISCINE

VAPEUR

SAUNA

DOUCHES

RANGEMENT

3

11

12

14

16

13

2